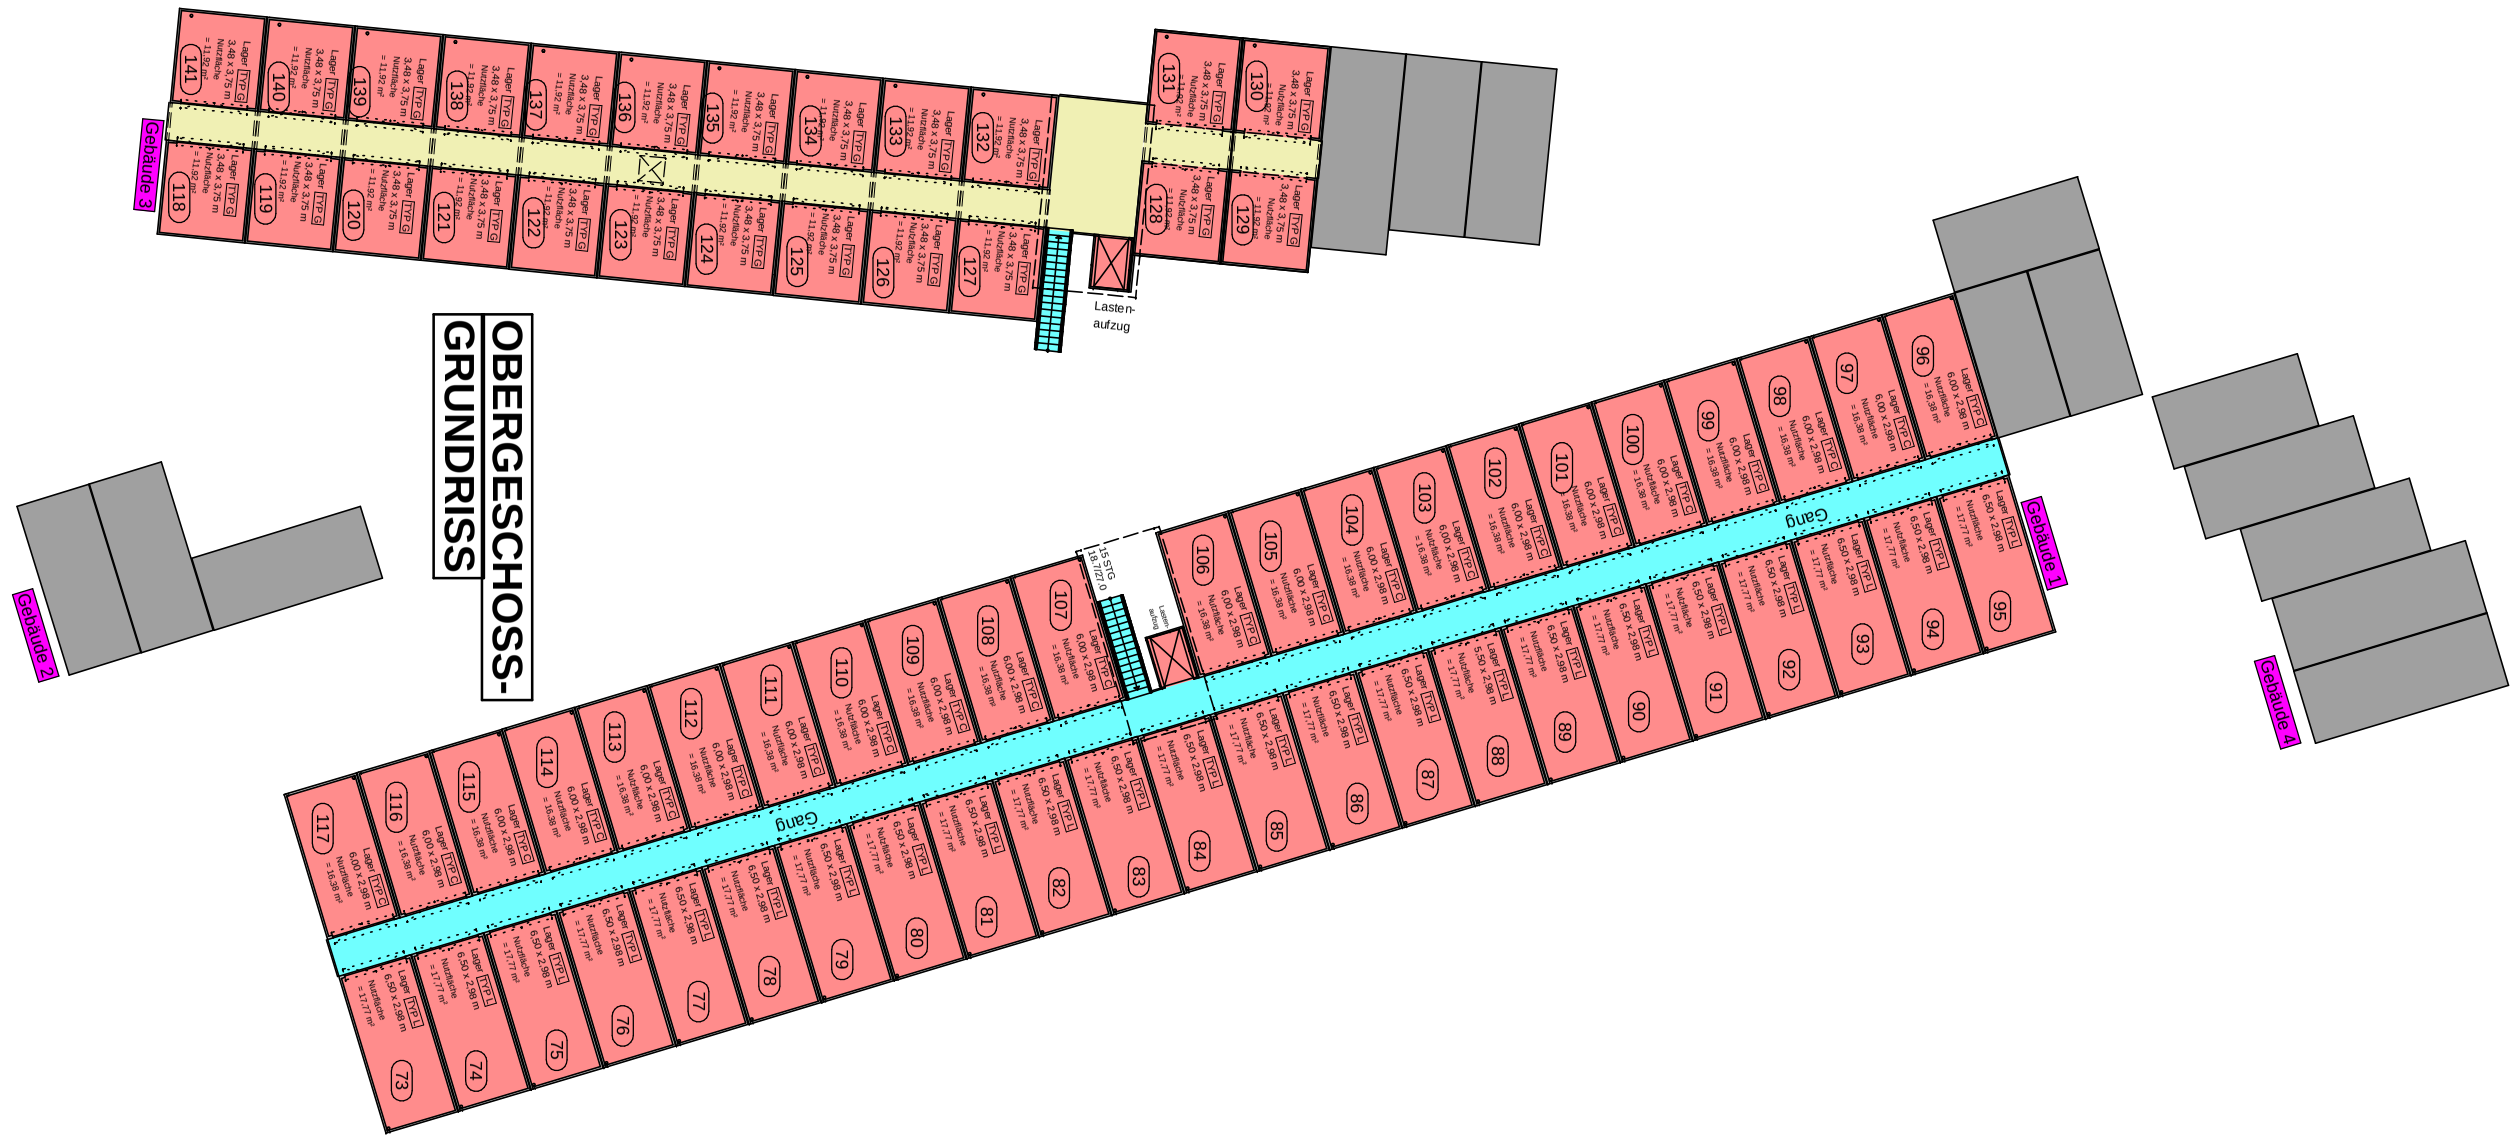

VORABZUG

Errichtung eines Garagenparks mit Lagerflächen, Wilhelmsdorfer Str., 33659 Bielefeld

Obergeschoss-Grundriss
(Übersicht)

bauherr | architektin

M=1/300

2/?

HD/bm

00.11.19

Bauherr: Fa. SSI Special Select Invest AG, Auf der Landeskrone 2, 57234 Wilnsdorf
ARCHITEKTURBÜRO dipl.- ing.heidrun diehl. ernst-heinkel-strasse 16. 57299 burbach. 02736.44140. info@architekturbuero-diehl.de. www.architekturbüro-diehl.de. aknw A 20551